



דירת 5 חדרים		
שטח דירה	169 מ"ר	
שטח מרפסת שמש	26 מ"ר	

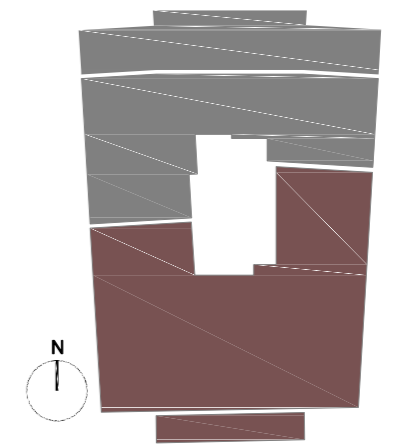

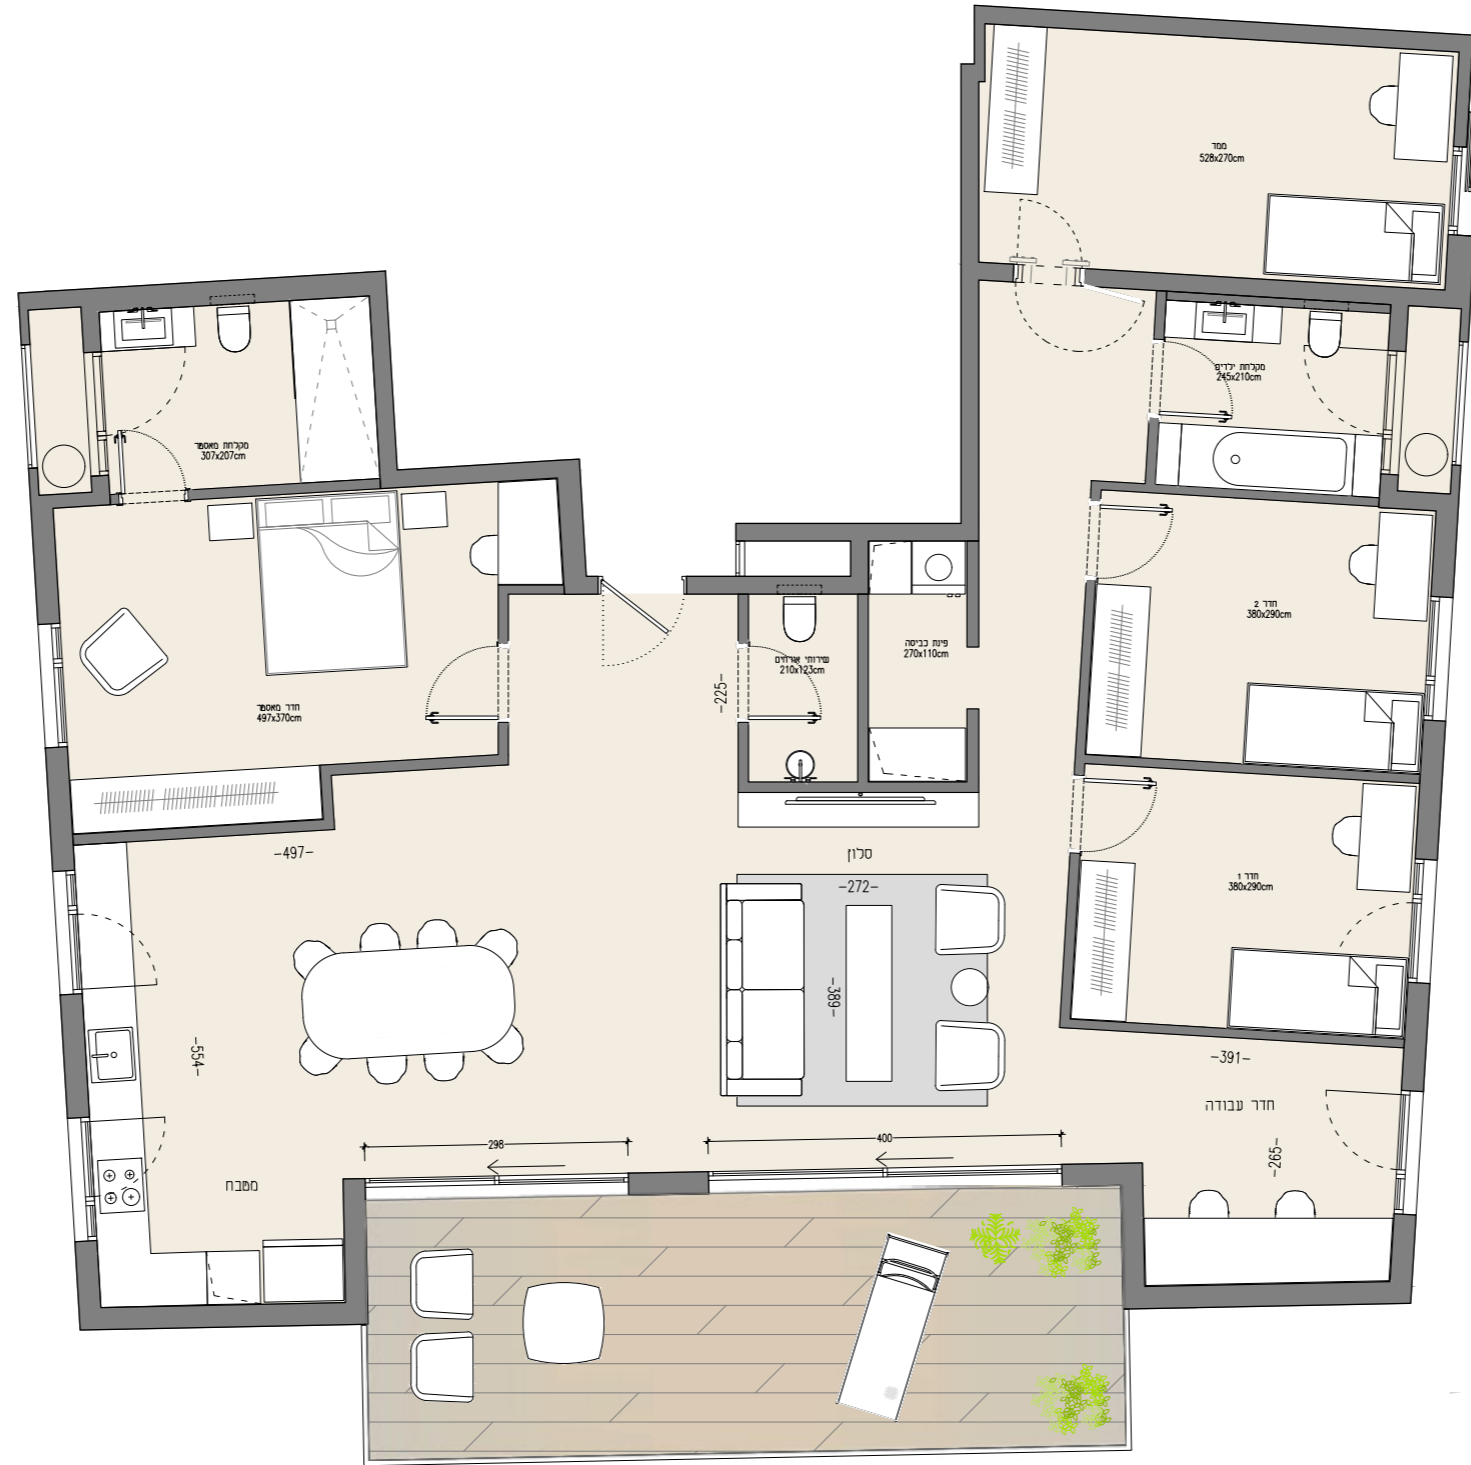

אֶסְפְּרוּסוֹסִיבֵי זֶה
 אֶקְסְקְלוֹסִיבֵי תֵל אָבִיבֵי
 סִיבּוּב בְּכִיכָר ה"א בְּאֵיר
 וְאֲנִי מְאֻשֶׁר
 טוֹב שֶׁהִגַּעְתִּי
 כִּי זוֹ הָעֵת
 לְרַחֵב שְׁרֵת
 כְּמוֹ בֵּית מְשִׁיר.
מִשֵּׁה שֵׁרֵת 60,
 תֵּל אָבִיב, תִּתְחַדְּשִׁי!

T
דִּירַת 5 הַדְרִים

לם מהחזון ועד המפתח

משה שרת 60

הבניין

- גיטון ופיתוח סביבתי בתכנון אדריכל נוף
- לובי בעיצובו של אלברט אסקולה
- מערכת אינטרקום עם צג צבעוני
- מעלית מתקדמת ומרווחת
- חיפוי משולב טיח ובעטון
- חדר אשפה

מפרט הדירה

- ריצוף גרניט פורצלן בגדלים 80/80 או 100/100 ס"מ
- ריצוף דמוי דק במרפסות
- מערכת מיזוג אוויר בטכנולוגיית אינוורטר
- מערכת חשמל חכמה אלחוטית ומתקדמת
- זכוכית בידודית כפולה בכל החלונות (למעט חלון ממי"ד, חדרי רחצה ומרפסת שירות)
- הכנה למערכת קולנוע ביתית
- דלת כניסה מעוצבת
- דלתות פנים מודגם "וניק פרימיום"
- חיבור חשמל תלת פאזי
- נקודת תקשורת בכל חדר
- נקודת מים וגז במרפסת/גינה

חדרי רחצה

- חיפוי קרמיקה מובחרת בקירות
- אסלות תלויות עם מיכל הדחה סמוי
- ארון אמבטיה הכולל משטח עבודה ומראה

מטבח

- מטבח איכותי ומעוצב בסטנדרט גבוה
- מחברת מטבחים מובילה
- ניור אקרילי בהתקנה שטוחה
- משטח עבודה שיש מובחר
- ברז נשלף
- הכנה למדיח כלים

בנייה ירוקה

- עמידה בדרישות ת"י 5281
- בידוד תרמי ואקוסטי מלא בכל הדירה
- חסכמים בברזים
- מערכת סולארית לחימום מים



מושרדי החברה: מגדלי ב.ס.ר. 2, בן גוריון 1, בני ברק

9492*  

www.dimri-galim.com



תכנית הדירה וההדמיות הינן להמחשה בלבד. את החברה יחייבו רק חוזי המכר, המפרטים, תוכניות המכר ונספחיו. הריהוט, ארוניות המטבח והכלים הסניטריים הינם לצורכי המחשה בלבד. המידות המוצגות הינן מידות לפני טיח/ואו כל ציפוי אחר.